



COMUNE DI MASCALI

CITTA' METROPOLITANA DI CATANIA

SERVIZIO COMMERCIO

REGOLAMENTO

**PER L'ISTITUZIONE E FUNZIONAMENTO DI
N. 11 AREE SPARSE NON MERCATALI, PER LA
VENDITA DI PRODOTTI ALIMENTARI E
NON ALIMENTARI**



**Approvato con Delibera del
Commissario Straordinario
n. 18 del 25/06/2020
Divenuto ESECUTIVO
il 15 LUGLIO 2020**



Art. 1
Disciplina per l'esercizio di commercio su A.P. nelle 11 Aree Sparse

L'esercizio per l'attività del commercio su A.P. nelle n.11 Aree sparse è disciplinato dalla L.R. 18/95 e dalla L.R. 02/96, nonché dal presente Regolamento.

Art. 2
Istituzione n. 11 Aree sparse

Sono istituiti in questo Comune n. 11 Aree sparse non mercatali a carattere permanente per la vendita di prodotti alimentari e non alimentari.
La durata della concessione può essere anche temporanea.
L'esercizio del commercio su tali aree può essere svolto dalle ore 8,00 alle 22,00 di ogni giorno anche Domenicali e festivi.

Art. 3
Aree individuate

Sono state individuate n. 11 Aree non mercatali di cui alla allegata planimetria che fa parte integrante del presente Regolamento, di cui n. 2 riservate per i produttori diretti.

Art. 4
Assegnazione delle Aree Sparse

Le Aree verranno assegnate in base a graduatoria permanente formata dalla Commissione Comunale per il Commercio su A.P.
A ciascun Operatore non può essere concesso più di una Area.
Le Aree possono essere concessi ai commercianti muniti dei requisiti per il commercio e agli agricoltori, i cacciatori e pescatori muniti del certificato di Attestazione del Sindaco del Comune di residenza.

Art. 5
Formazione graduatoria

La graduatoria nel rispetto delle normative vigenti sarà formulata secondo l'ordine cronologico di presentazione della domanda da trasmettere a mezzo Raccomandata postale, con precedenza assoluta per gli Operatori residenti nel territorio comunale.
A parità di data di spedizione della domanda si terrà conto del carico familiare.

Art. 6
Esposizione dell'Autorizzazione

E' obbligatorio per ogni singolo Operatore esporre in modo ben visibile l'Autorizzazione.

Art. 7
Strutture per la vendita

All'esercizio del commercio possono essere adibiti autofurgoni appositamente predisposti all'uso o strutture precarie smontabili e amovibili di buona qualità e di ottimo aspetto realizzati in legno o materiali leggeri a effetto legno e che comunque le strutture debbono essere dichiarate idonee, quanto concerne l'aspetto estetico dal competente Servizio Comunale per il Commercio. La realizzazione delle suddette strutture dovranno osservare le norme Urbanistiche e del Codice della Strada, pertanto si precisa che gli spazi ricadenti su strada, specificatamente via Roma lato nord e via Spiaggia non potranno essere adibite a strutture precarie, ma solo a mezzi amovibili.

Art. 8
Igiene e Sanità

La vendita dei generi alimentari è soggetta alle norme Igienico Sanitarie in vigore, alla vigilanza ed al controllo dell'Autorità Sanitaria.

Gli Operatori del settore alimentari nonché i loro dipendenti debbono essere in possesso dei requisiti personali igienico sanitari.

Gli Operatori debbono lasciare l'Area pulita raccogliendo tutti gli avanzi in appositi recipienti in osservanza della raccolta differenziata.

Art. 9
Tassa di posteggio

La tassa di posteggio è quella dell'occupazione temporanea del suolo pubblico come previsto dalla COSAP di cui dall'art. 63 del D.lgs. n.446 del 15-12-1997 e ss.mm.ii.

Art. 10
Sanzioni

Chiunque violi le disposizioni del presente Regolamento è punito:

a) in via amministrativa salvo le disposizioni penali qualora il fatto non costituisca reato, con il pagamento di una somma di Euro 154,94 a Euro 1.032,91 per le infrazioni alle disposizioni della L.R. n. 18/95 come recepita e modificata dalla L.R. n. 02/96.

Qualora il commercio su tali aree è svolto senza la prevista autorizzazione il Sindaco può procedere alla confisca degli impianti e della merce.

Art. 11
Norme transitorie e finali

Per quanto non previsto dal presente Regolamento si applicano le norme previste in materia dalle leggi Regionali e Statali.



COMUNE DI MASCALI
CITTA' METROPOLITANA DI CATANIA
III AREA TECNICA

urbanistica@comune.mascali.ct.it

sede: Via Roma n° 4

Aree sparse per il Commercio su aree pubbliche
Slargo di Via Ugo La Malfa

Visti:

Il Capo Area III

Dott. Ing. Massimiliano Leotta

Il Resp.le del Servizio

P.I. Paolo Cardillo



L'Ass. al Commercio-Sviluppo Economico

Dott.ssa Virginia Silvestro

Il Capo Area IV

Salvatore Pariti

Il Sindaco

Dott. Luigi Messina

Tavola unica

scala 1:200

Redattore:

Geom. Salvatore Di Franca





Il Responsabile del Servizio

Dott. Urb. Orazio Ferrara



data 25.09.2019

SAN GIUSEPPE

VIA UGO LA MALFA

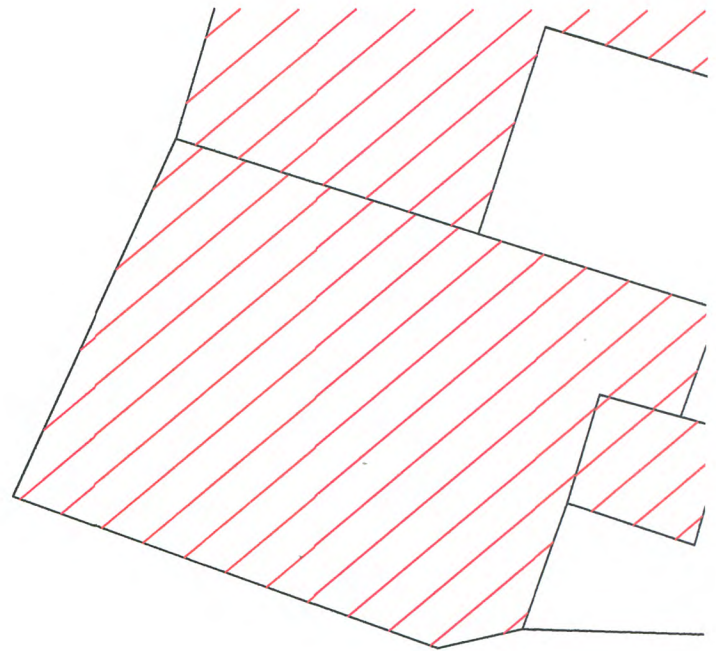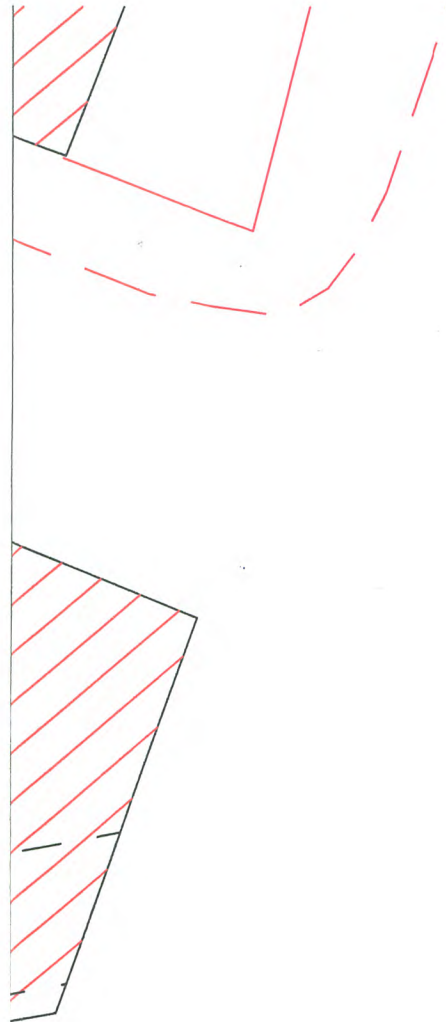

7

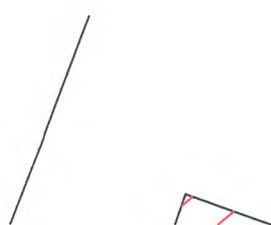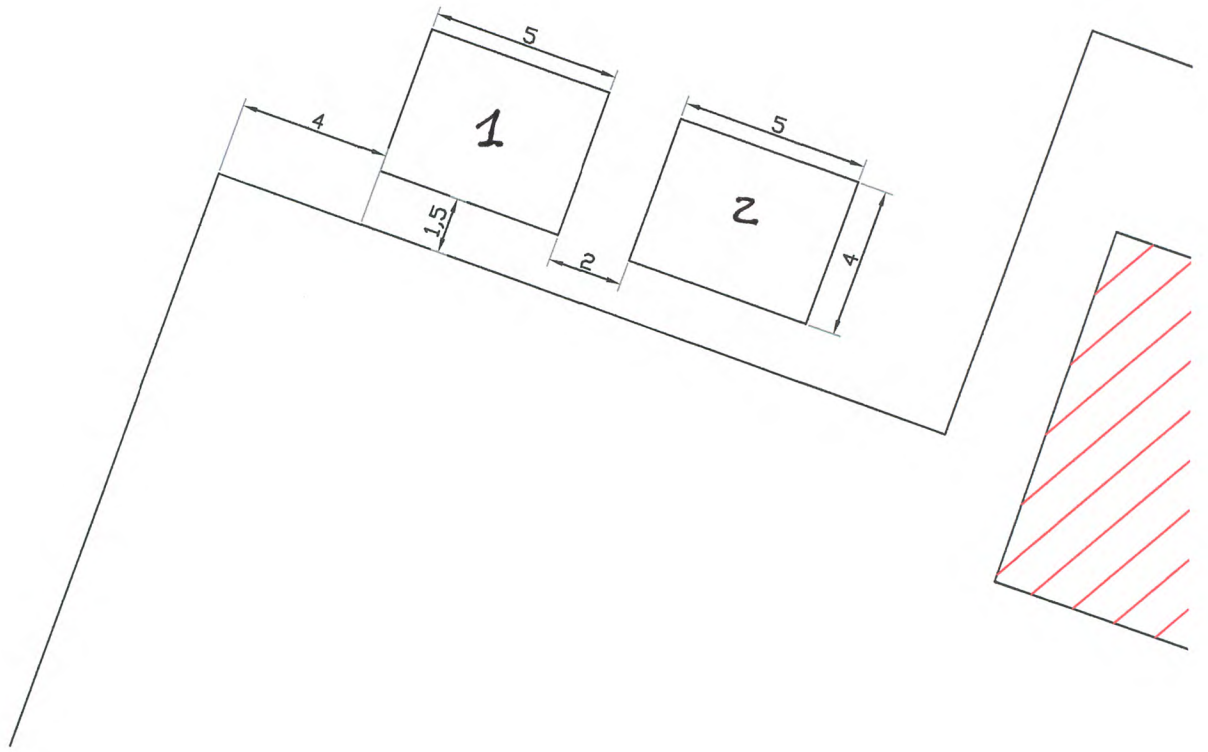



COMUNE DI MASCALI
CITTA' METROPOLITANA DI CATANIA
III AREA TECNICA

urbanistica@comune.mascali.ct.it

sede: Via Roma n° 4

Aree sparse per il Commercio su aree pubbliche
Carrabba Via Carrata (P. di L. Musumeci)

Visti:

Il Capo Area III
Dott. Ing. Massimiliano Leotta

Il Resp.le del Servizio
P.I. Paolo Cardillo

L'Ass. al Commercio-Sviluppo Economico
Dott.ssa Virginia Silvestro

Il Capo Area IV
Salvatore Pariti

Il Sindaco
Dott. Luigi Messina



Tavola unica

scala 1:400



Redattore:
Geom. Salvatore Di Franca

Il Responsabile del Servizio
Dott. Urb. Orazio Ferrara



data 25.09.2019

VIA CARRATA

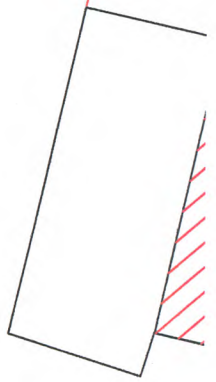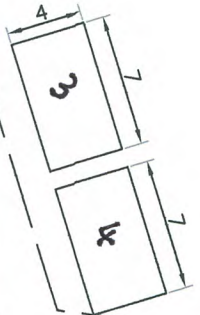



COMUNE DI MASCALI
CITTA' METROPOLITANA DI CATANIA
III AREA TECNICA

urbanistica@comune.mascali.ct.it

sede: Via Roma

Aree sparse per il Commercio su aree pubbliche
Nunziata Via S. Giovanni

Visti:

Il Capo Area III

Dott. Ing. Massimiliano Leotta

Il Resp.le del Servizio

P.I. Paolo Cardillo



L'Ass. al Commercio-Sviluppo Economico

Dott.ssa Virginia Silvestro

Il Capo Area IV

Salvatore Pariti

Il Sindaco

Dott. Luigi Messina

Tavola unica

scala 1:400

Redattore:

Geom. Salvatore Di Franca




Il Responsabile del Servizio

Dott. Urb. Orazio Ferrara

data 25.09.2019

Via S. Giovanni

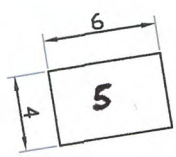



COMUNE DI MASCALI
CITTA' METROPOLITANA DI CATANIA
III AREA TECNICA

urbanistica@comune.mascali.ct.it

sede: Via Roma n° 41

Aree sparse per il Commercio su aree pubbliche
Nunziata ingresso Via Giarre Nunziata

Visti:

Il Capo Area III

Dott. Ing. Massimiliano Leotta

Il Resp.le del Servizio

P.I. Paolo Cardillo

L'Ass. al Commercio-Sviluppo Economico

Dott.ssa Virginia Silvestro

Il Capo Area IV

Salvatore Pariti

Il Sindaco

Dott. Luigi Messina



Tavola unica

scala 1:400

Redattore:

Geom. Salvatore Di Franca

Il Responsabile del Servizio

Dott. Urb. Orazio Ferrara


data 25.09.2019

VIA BELLINI

VIA VACCARINI

VIA RISORGIMENTO

VIA GIARRE NUNZIATA

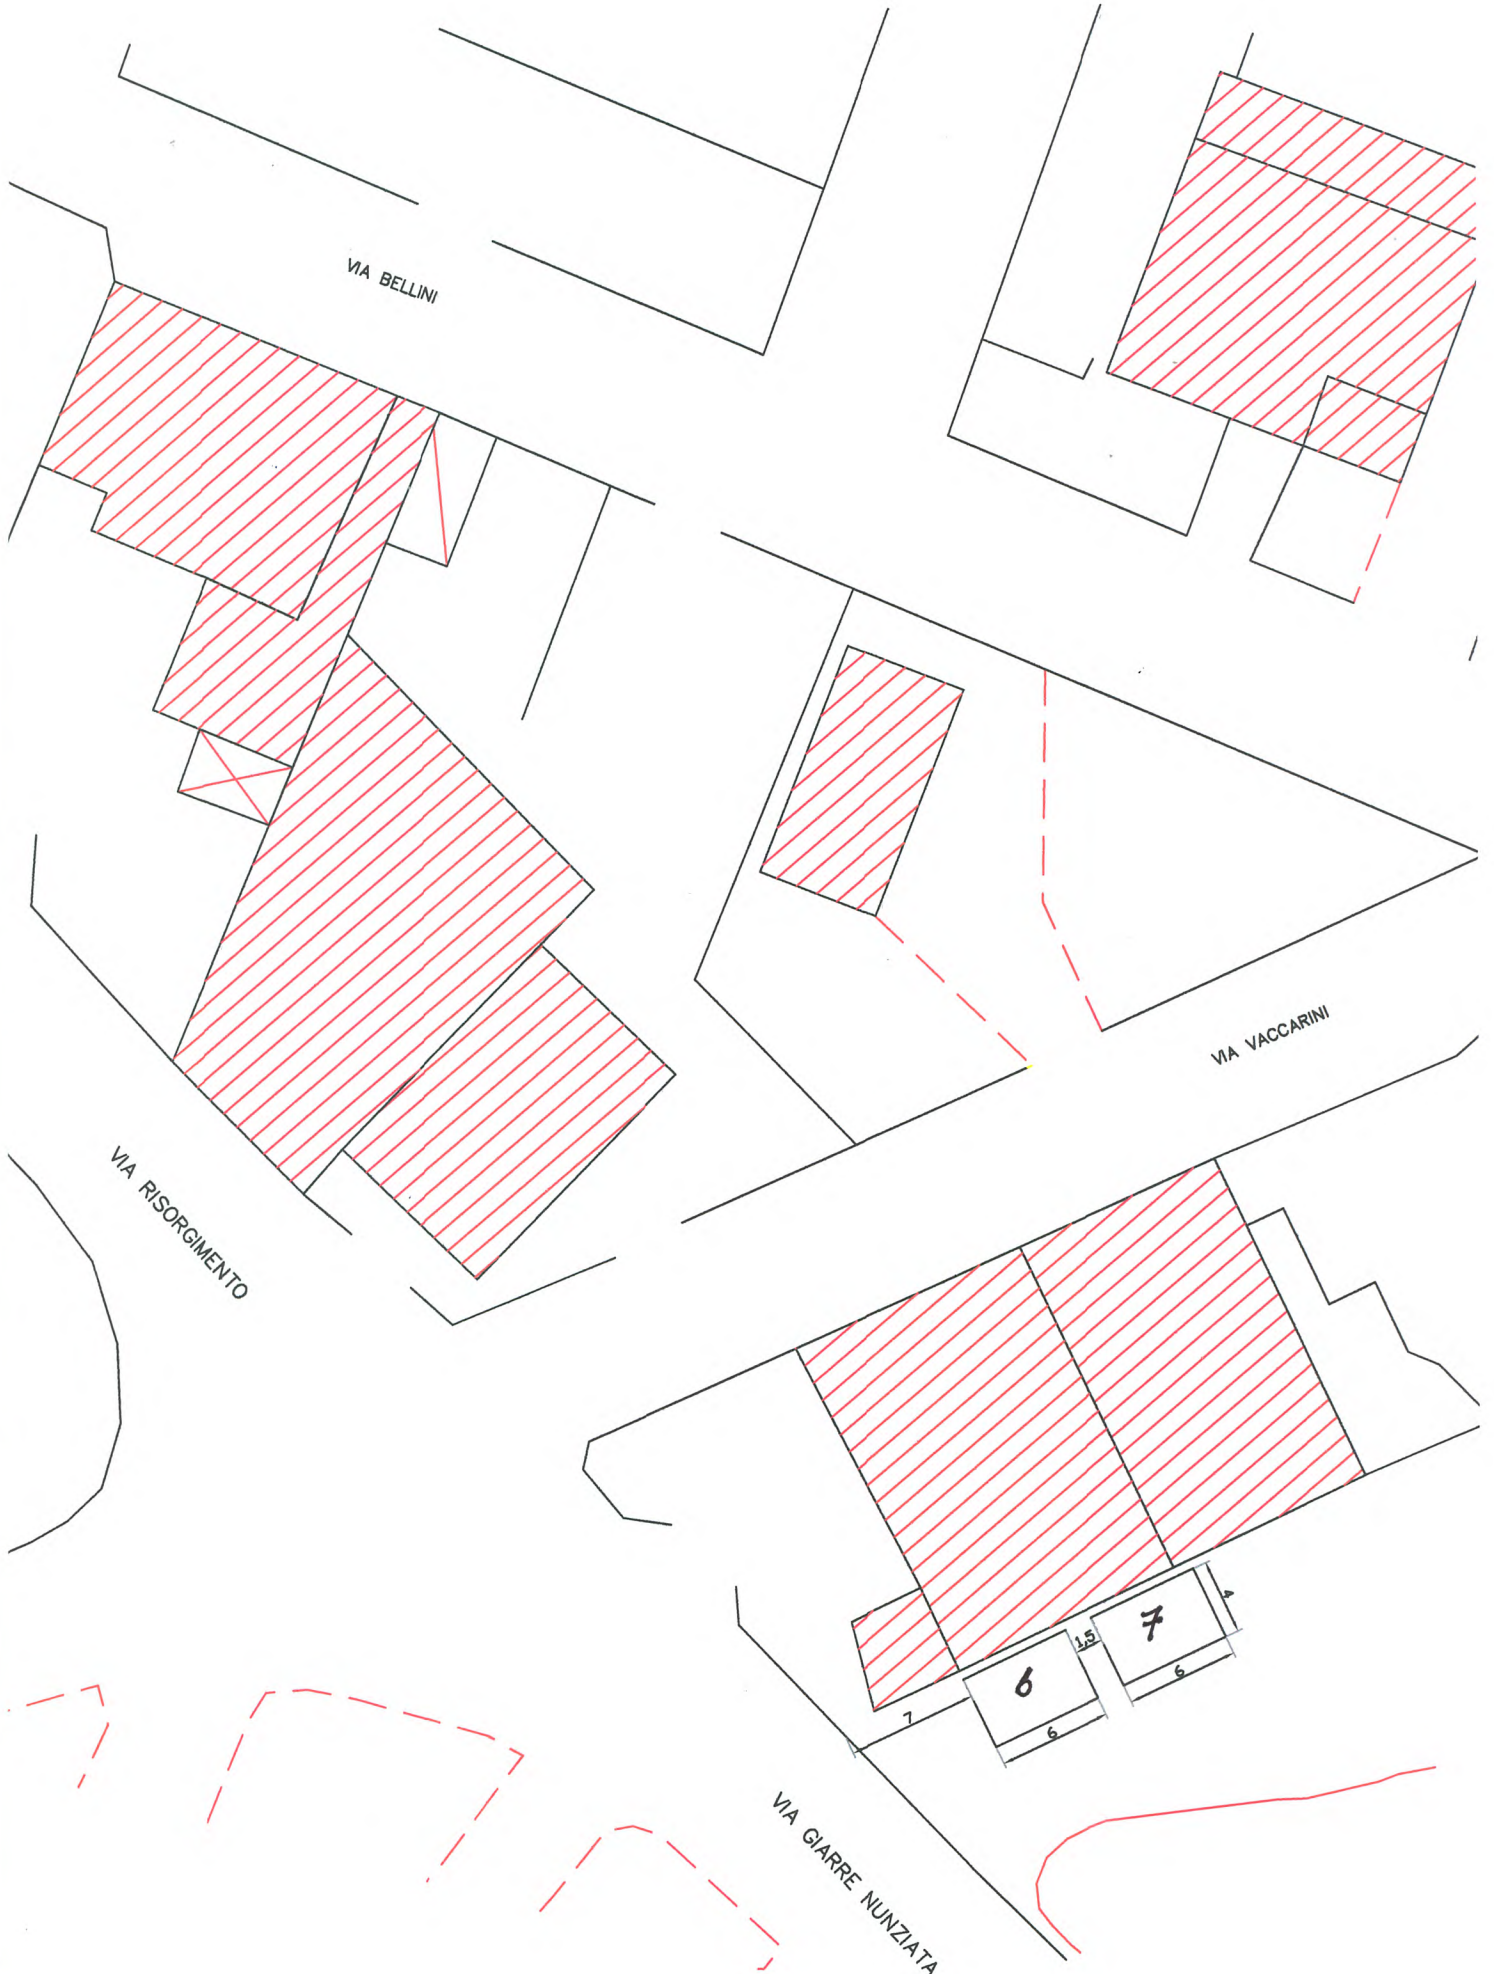



COMUNE DI MASCALI
CITTA' METROPOLITANA DI CATANIA
III AREA TECNICA

urbanistica@comune.mascali.ct.it

sede: Via Roma n° 4

Aree sparse per il Commercio su aree pubbliche
Via Roma lato Nord

Visti:

Il Capo Area III
Dott. Ing. Massimiliano Deotta

Il Resp.le del Servizio
P.I. Paolo Cardillo

L'Ass. al Commercio-Sviluppo Economico

Dott.ssa Virginia Silvestro

Il Capo Area IV

Salvatore Pariti

Il Sindaco

Dott. Luigi Messina



Tavola unica

scala 1:400

Redattore:
Geom. Salvatore Di Franca

Il Responsabile del Servizio
Dott. Urb. Orazio Ferrara











data 25.09.2019

VIA SICULO ORIENTALE

VIA ROMA

VIA DEI VESPRI

VIA

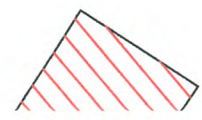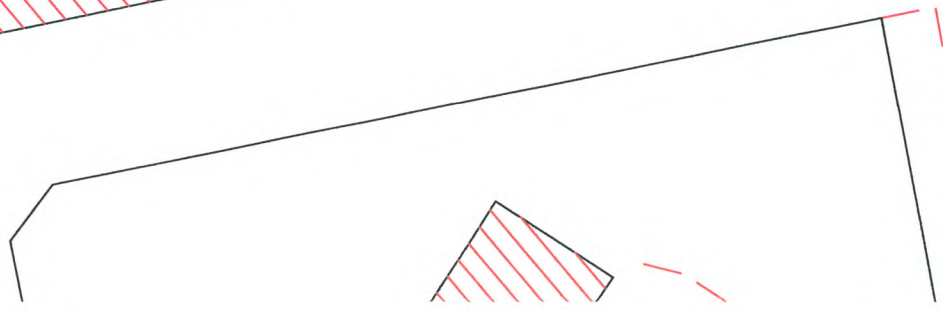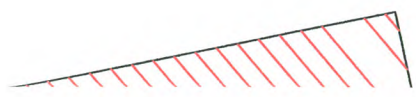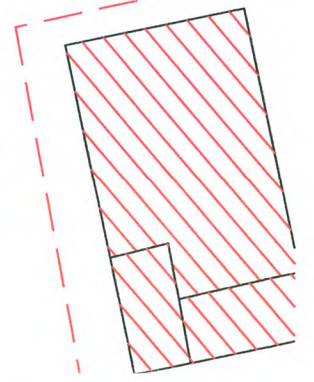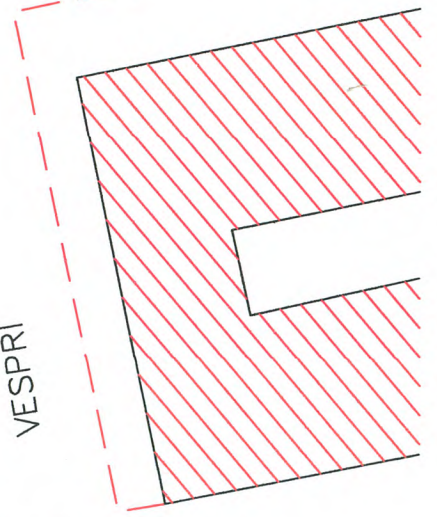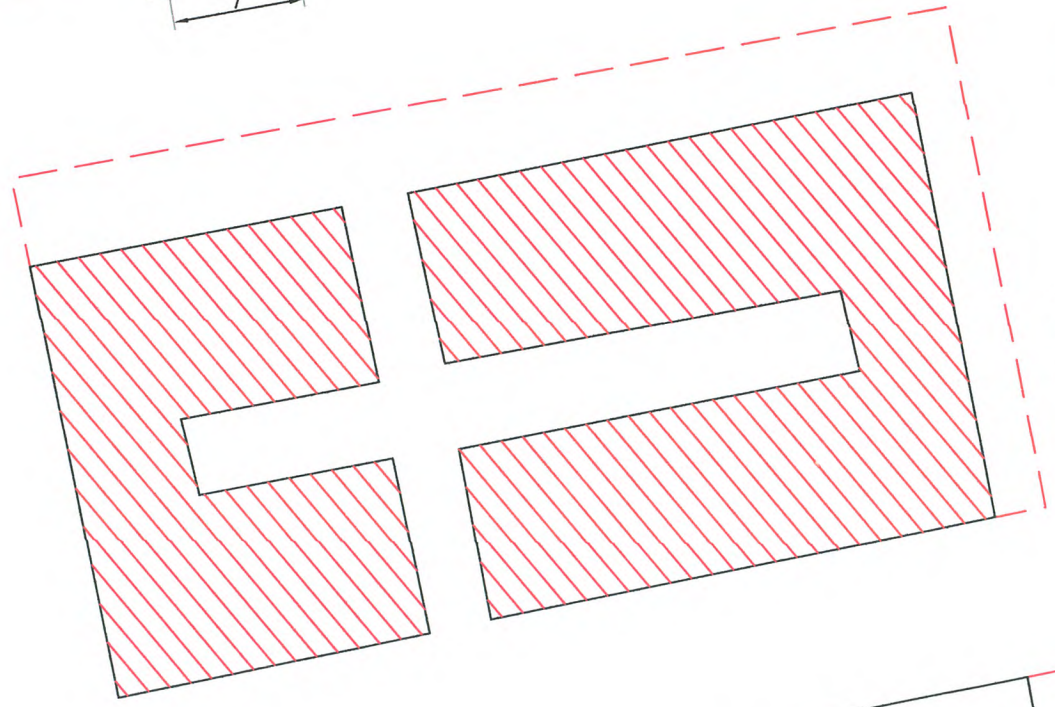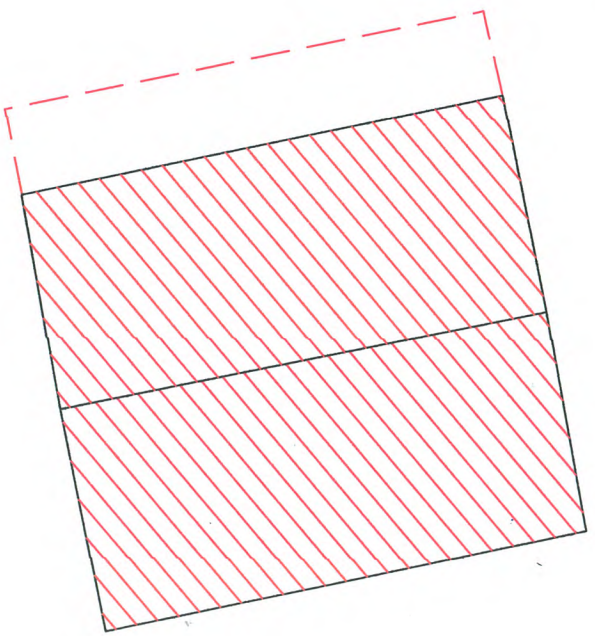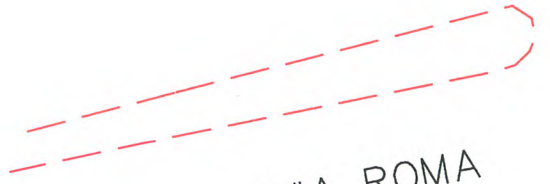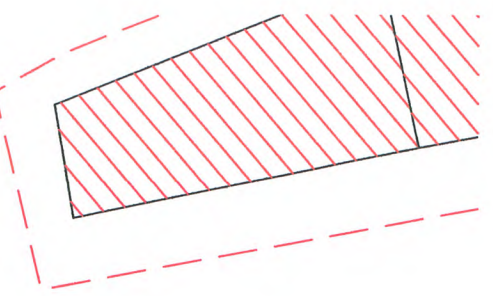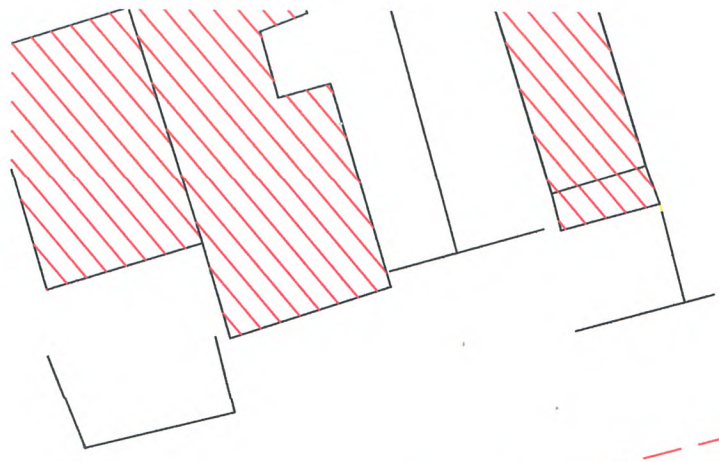



COMUNE DI MASCALI
CITTA' METROPOLITANA DI CATANIA
III AREA TECNICA

urbanistica@comune.mascali.ct.it

sede: Via Roma n° 41

Aree sparse per il Commercio su aree pubbliche
Fondachello P.zza Dello Jonio

Visti:

Il Capo Area III

Dott. Ing. Massimiliano Leotta

Il Resp.le del Servizio

P.I. Paolo Cardillo



L'Ass. al Commercio-Sviluppo Economico

Dott.ssa Virginia Silvestro

Il Capo Area IV

Salvatore Pariti

Il Sindaco

Dott. Luigi Messina

Tavola unica

scala 1:400


Redattore:

Geom. Salvatore Di Franca

Il Responsabile del Servizio

Dott. Urb. Orazio Ferrara

data 25.09.2019

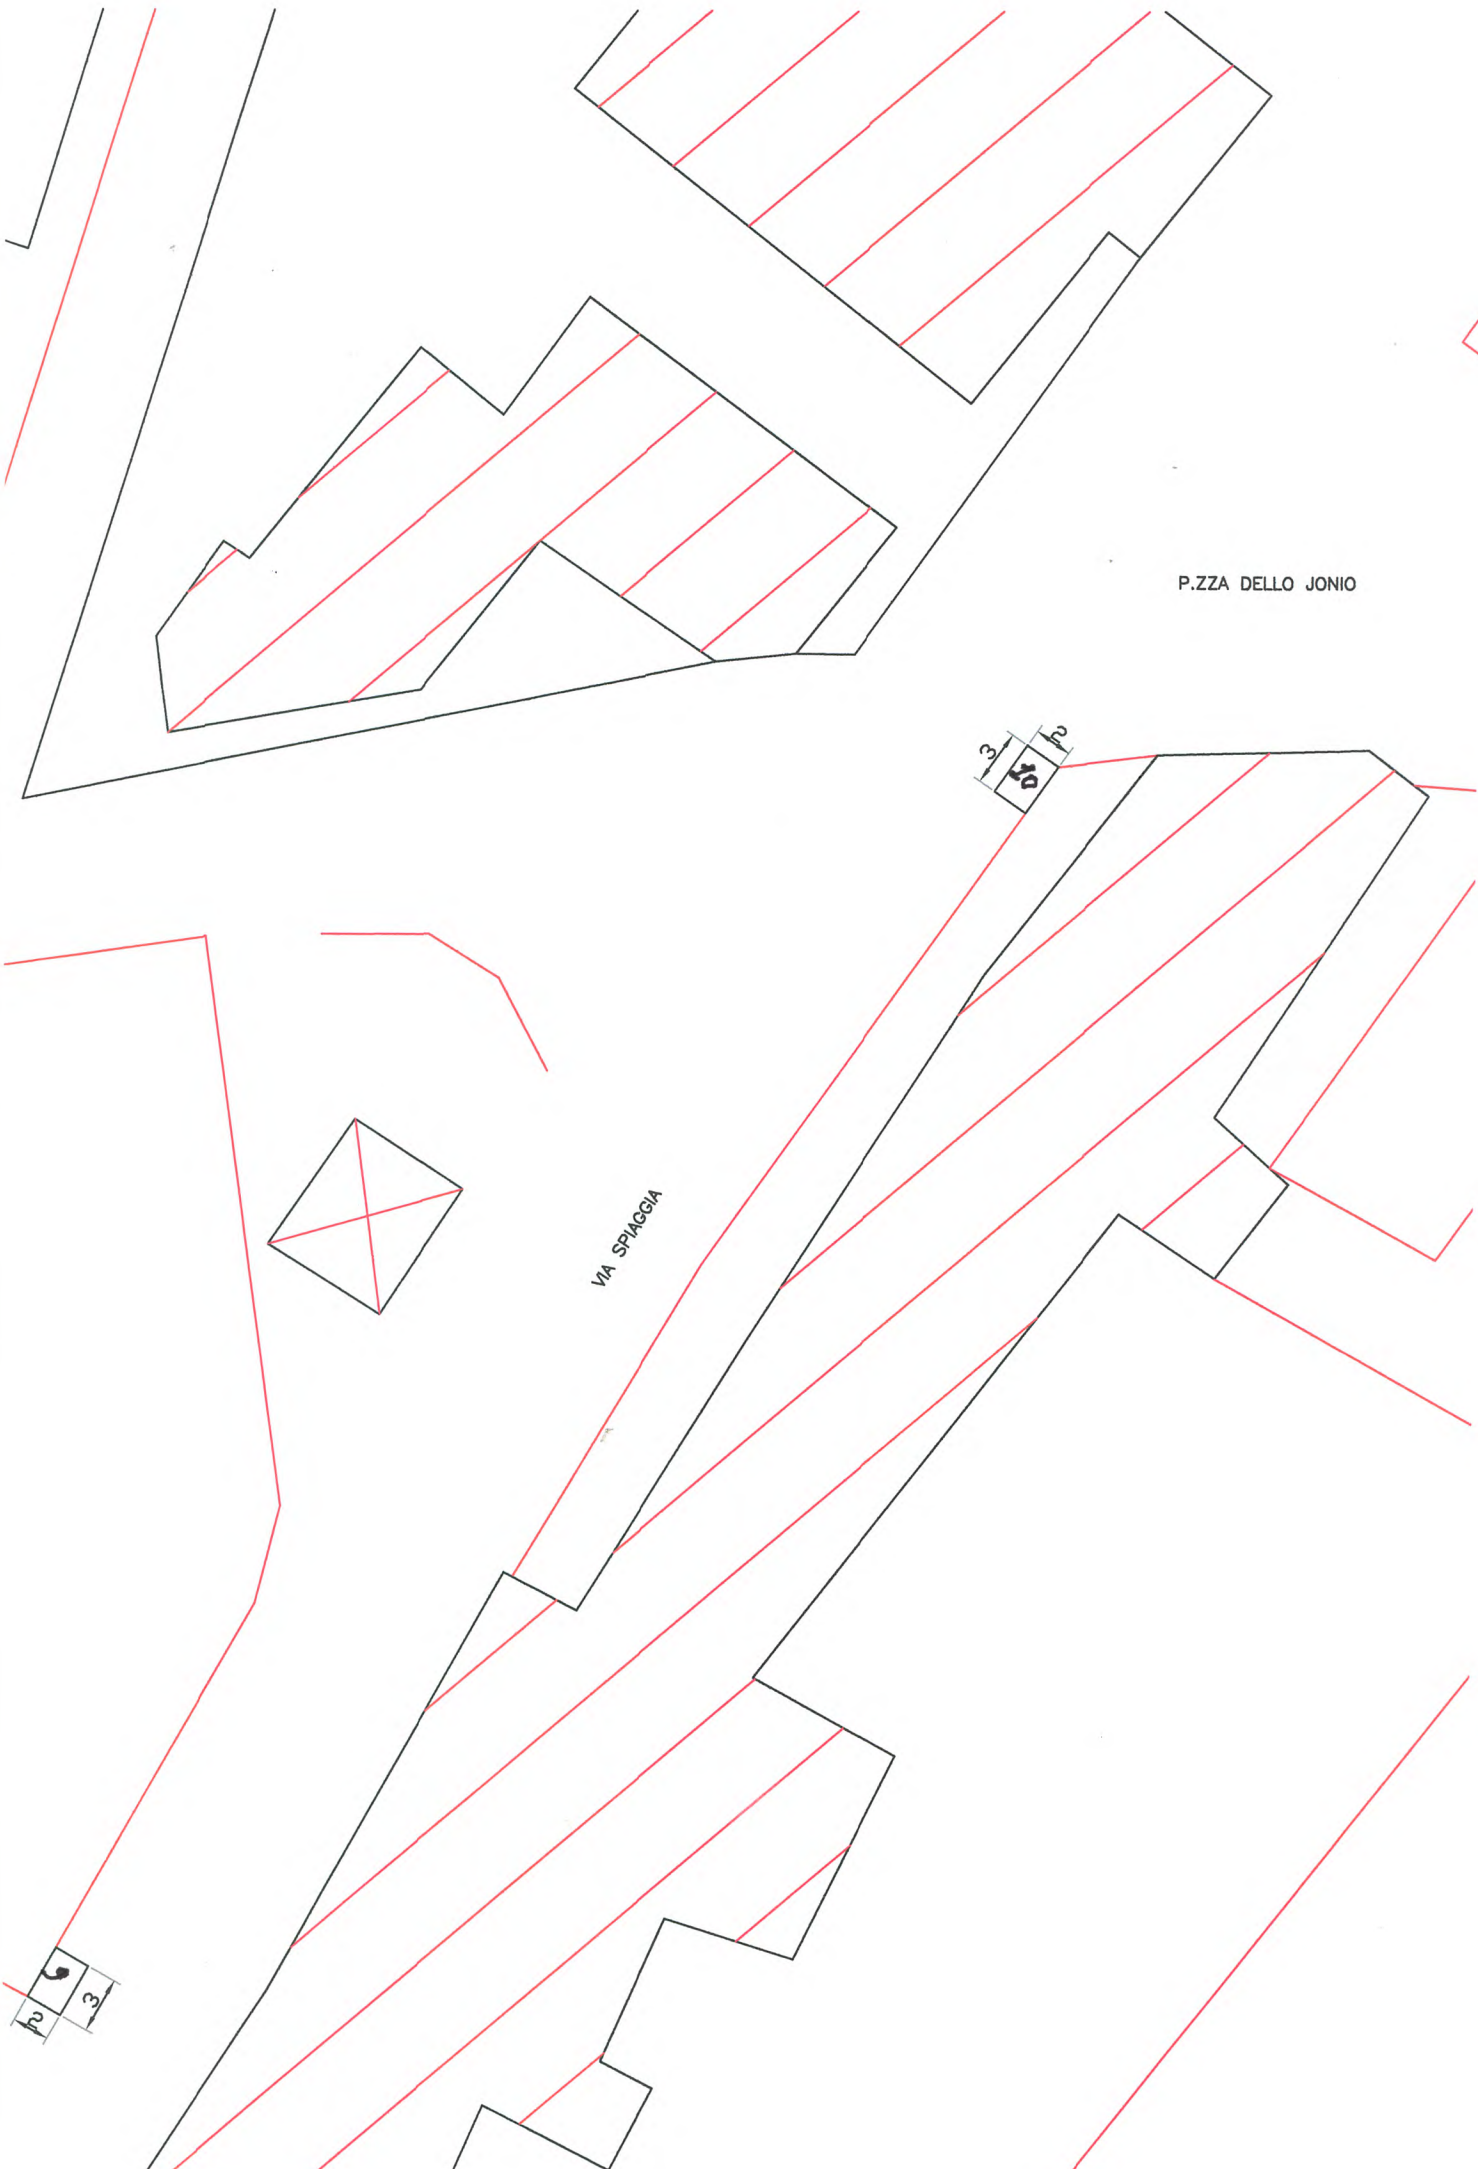

P.ZZA DELLO JONIO

VIA SPIAGGIA

6

3



COMUNE DI MASCALI

CITTA' METROPOLITANA DI CATANIA

III AREA TECNICA

urbanistica@comune.mascali.ct.it

sede: Via Roma n° 41

Aree sparse per il Commercio su aree pubbliche Carrabba P.zza Fleming

Visti:

Il Capo Area III

Dott. Ing. Massimiliano Leotta

Il Resp.le del Servizio

P.I. Paolo Cardillo



L'Ass. al Commercio-Sviluppo Economico

Dott.ssa Virginia Silvestro

Il Capo Area IV

Salvatore Pariti

Il Sindaco

Dott. Luigi Messina

Tavola unica

scala 1:400

Redattore:


Geom. Salvatore Di Franca

Il Responsabile del Servizio


Dott. Urb. Orazio Ferrara

data 25.09.2019

P.ZZA FLEMING

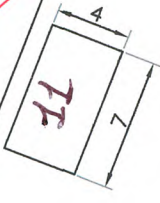

VIA SICULO ORIENTALE

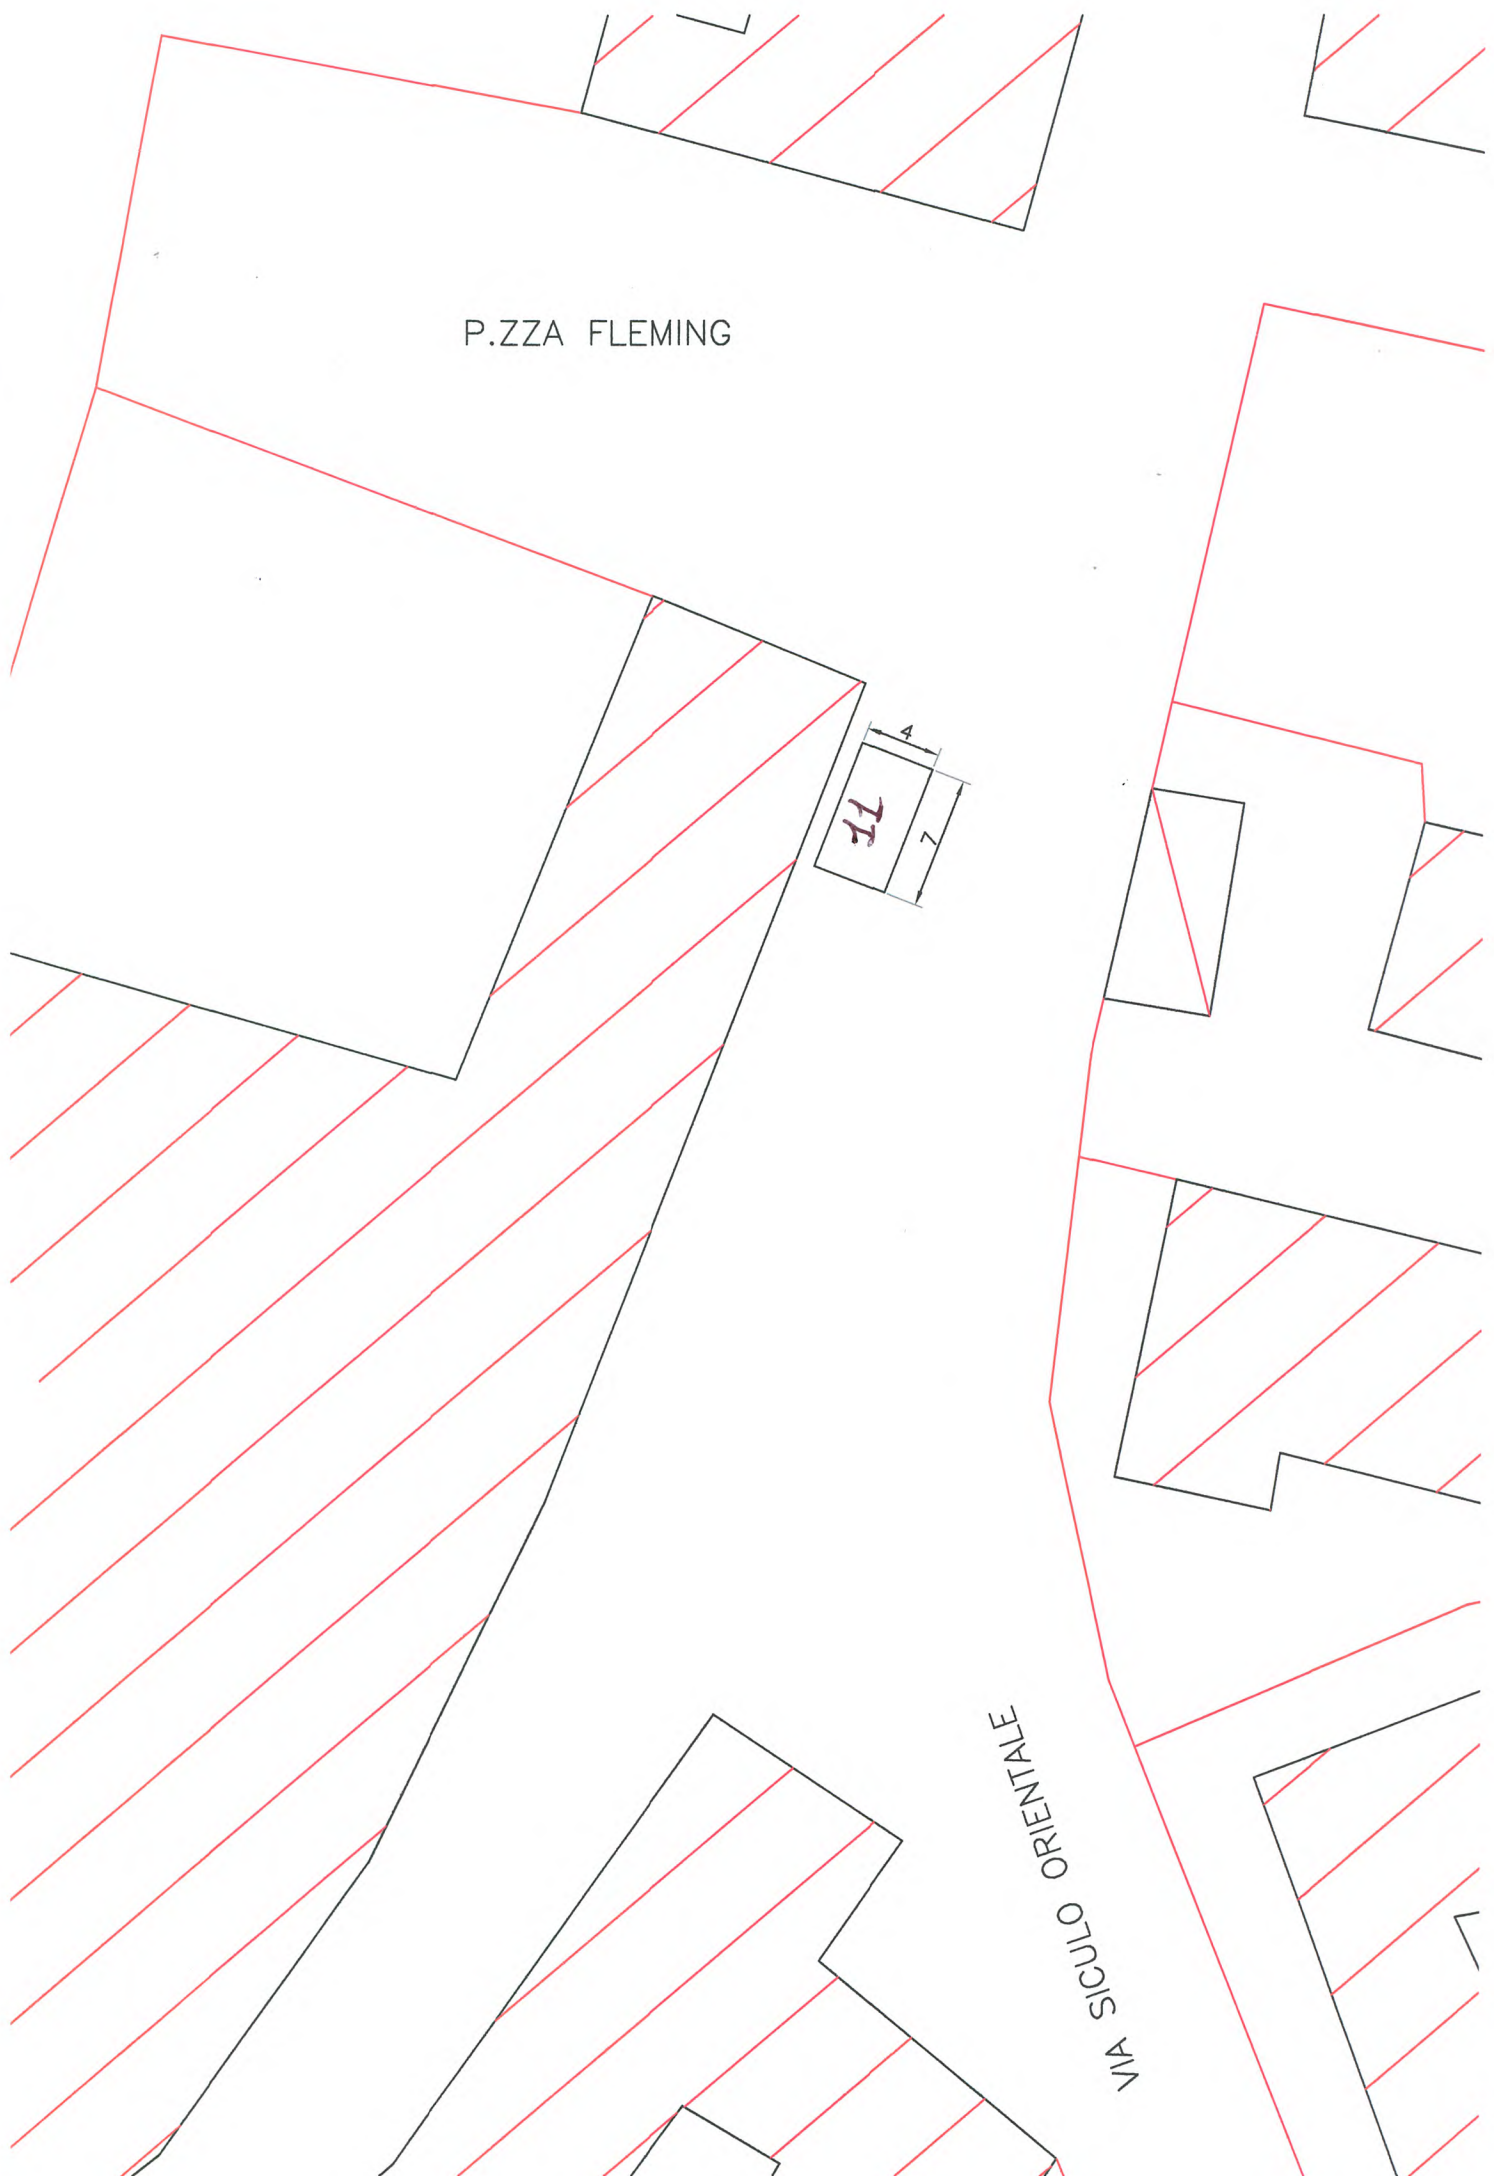

Il presente verbale dopo la lettura si sottoscrive:

Il Commissario Straordinario per la gestione dell'organo sciolto
Dott. Carmelo Messina

Il Segretario Generale
Dott. Vincenzo Marano

CERTIFICATO DI PUBBLICAZIONE

Il sottoscritto Lo Casto Santo C. operatore del servizio delle pubblicazioni

ATTESTA

che la presente deliberazione, ai sensi dell'art. 11 della L.R. 44/91, modificato dalla L.R. 17/2004, è stata pubblicata

dal 25/06/2020 al 25/06/2020 al n. 963 del Registro Informatico delle Pubblicazioni, per quindici giorni consecutivi, sul sito web istituzionale di questo Comune sezione Albo Pretorio, accessibile al pubblico (art. 32, comma 1, della legge 69/2009).

Mascalì, li 15/07/2020

L'operatore del servizio

- senza opposizione
 con opposizione

Giusta attestazione dell'operatore del servizio Sig./ra

Mascalì, li 15/07/2020

^{PER}
Il Segretario Generale

La presente deliberazione è divenuta esecutiva ai sensi dell'art. 12 - della L.R. 44/91 e successive modifiche ed integrazioni.

Mascalì, li 15/07/2020

^{PER}
Il Segretario Generale

La presente deliberazione viene trasmessa per l'esecuzione all'Area II Comunità IV e IV

Mascalì, li 16/07/2020

L'addetto di Segreteria

E' copia conforme all'originale per uso amministrativo.

Mascalì li _____

Il Segretario Generale
